


Bachgasse

B

A

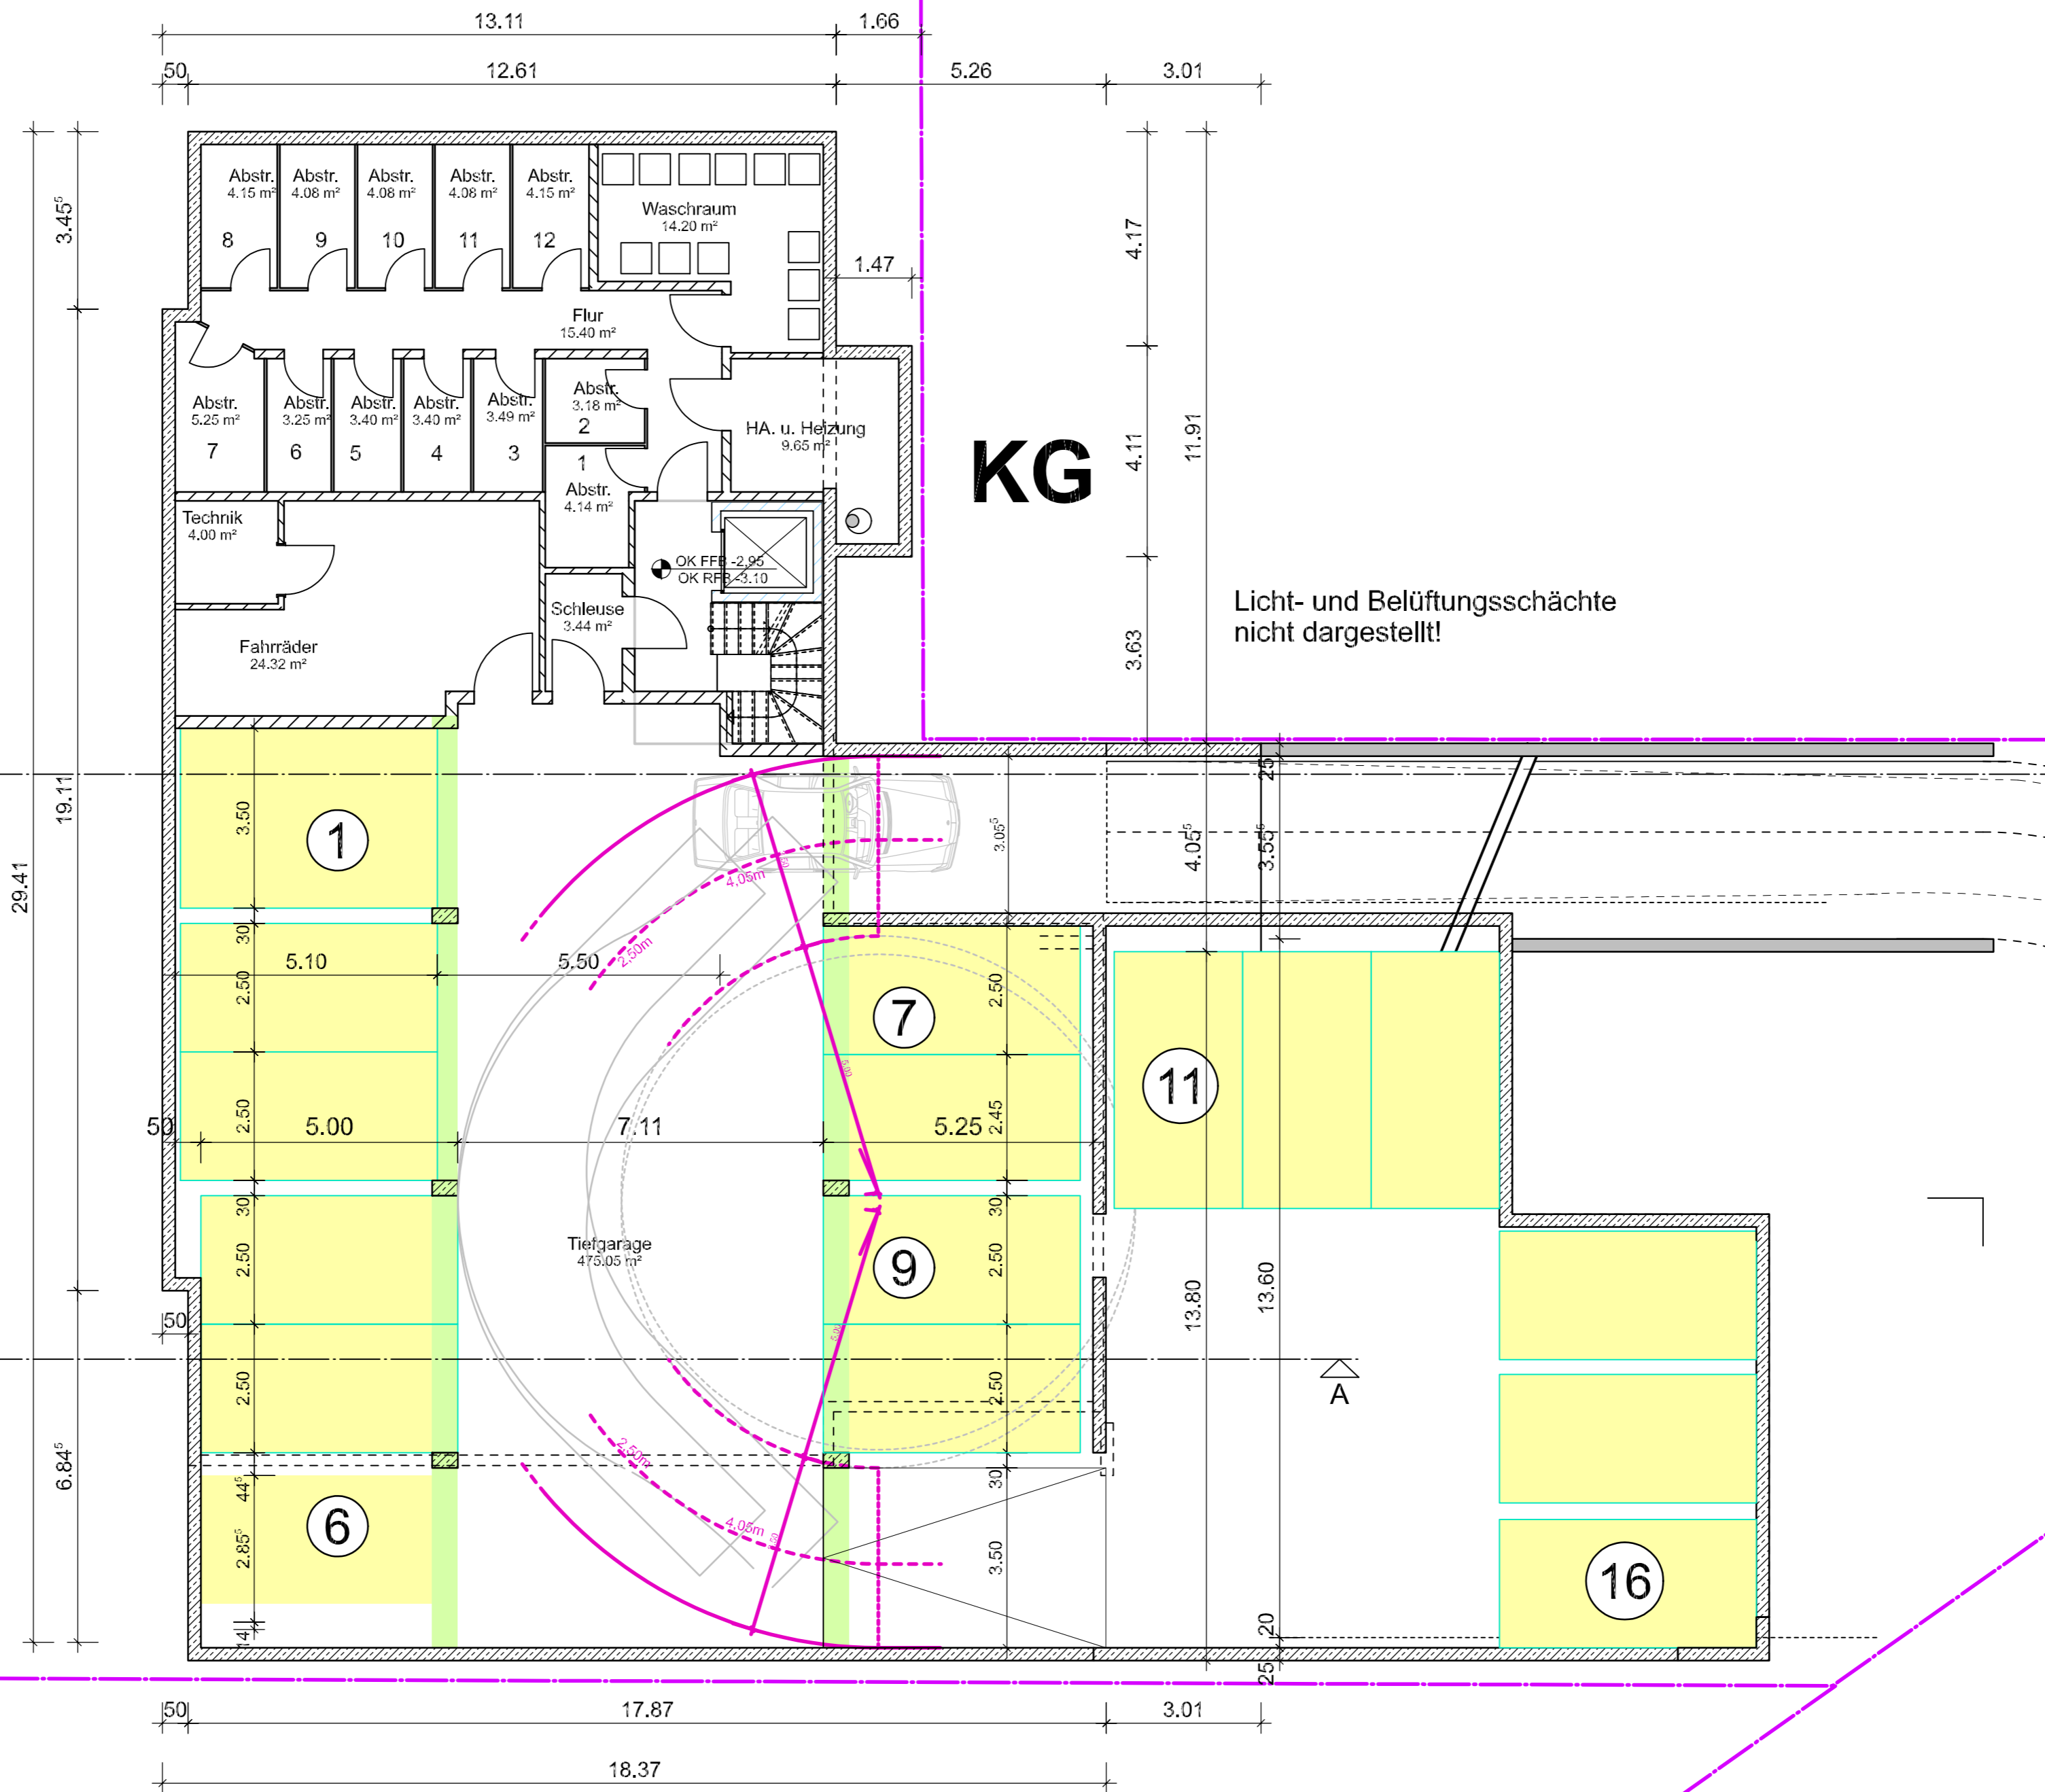

KG

Licht- und Belüftungsschächte nicht dargestellt!

104

Index	Datum	Änderung
Projekt:		
Bauvoranfrage Wohngebäude mit Tiefgarage Bachgasse 11 63512 Hainburg		
Bauherr(in):		
CF Liegenschaften GmbH Dieselstraße 15a 63500 Seligenstadt		
Planung:		
BRAUN • HESS ARCHITEKTEN PartG mbB Am Stock 1, 61118 Bad Vilbel Tel.: 06101-34301 info@braun-hess.de		
Bauenteil:		
Untergeschoss		
Gezeichnet:	Maßstab:	Projekt-Nr.:
	1: 100	2004
CAD-Datei:	Plot:	
2004-B11-BVA2-201127_P-KG-100		